



# Situatie Zalenstr. 1 & 11 // Nieuwstraat 82 // Westerwal 46

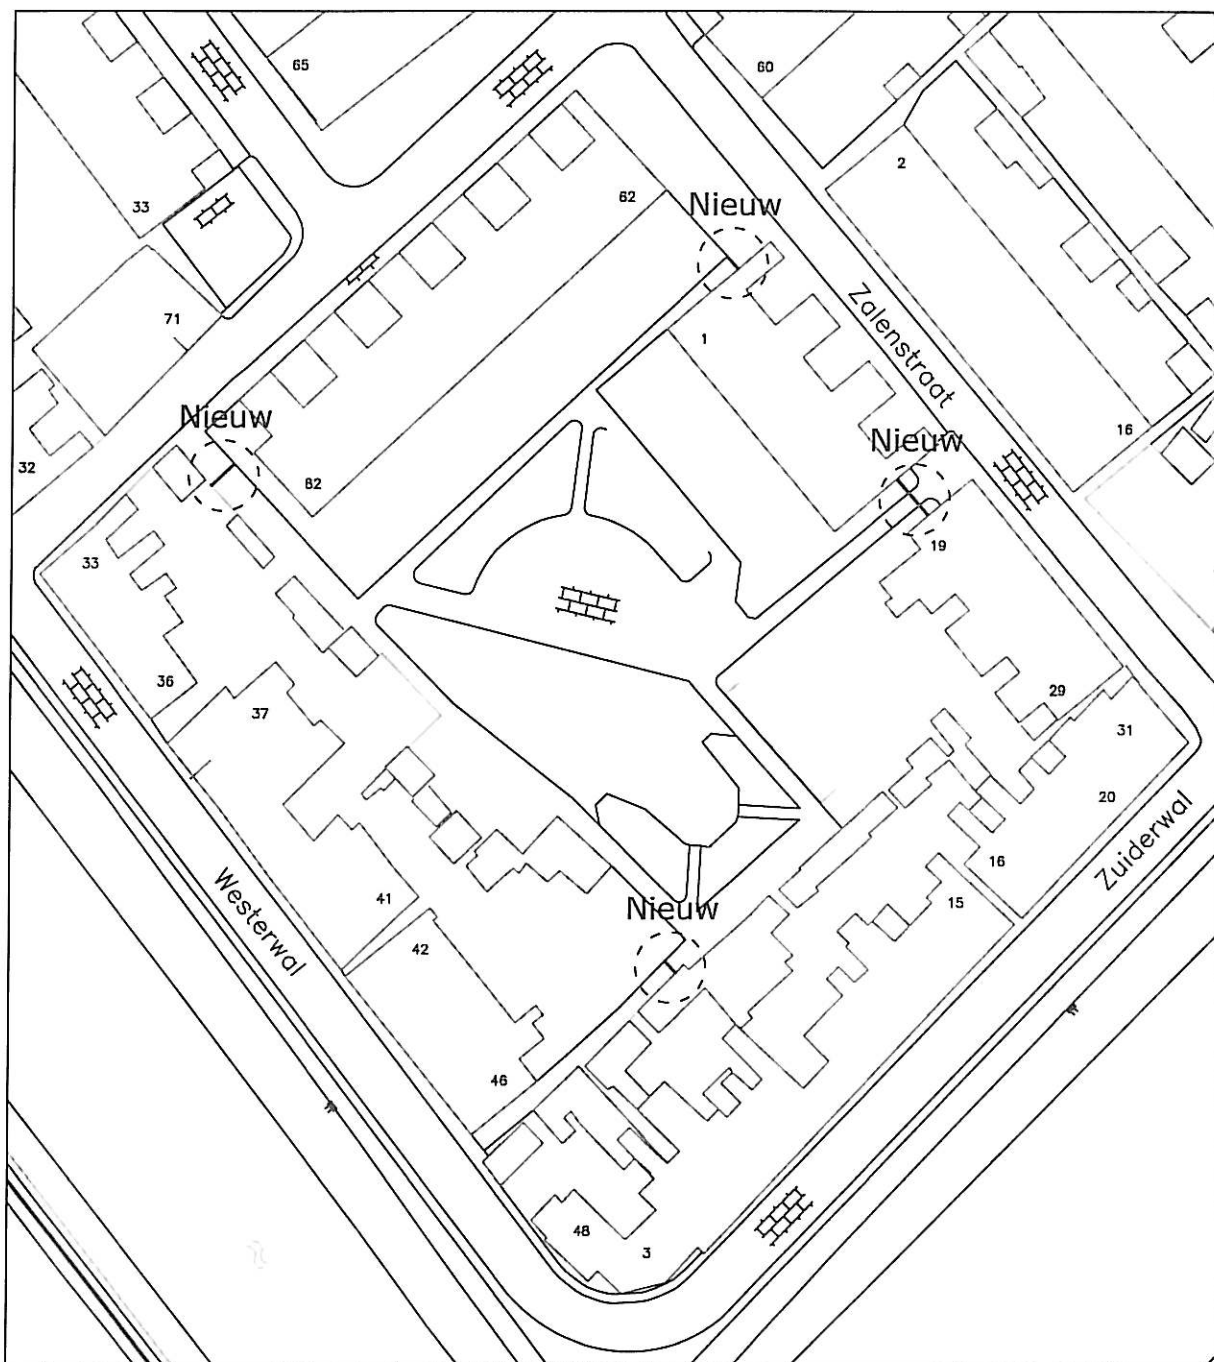


		Parallelweg Oost 13a 4103 NC Culemborg Tel: (0345) 47 90 00 Fax: (0345) 53 04 04	
Adres: Zalenstr. 1&11 // Nieuwstr. 82 // Weste			
tekening: Situatie Looppoorten			
plaats: Culemborg	datum: 20-10-09	schaal:	
Let op: Het is mogelijk dat de maten, zoals aangegeven op deze tekening, afwijken van de werkelijke situatie. KleurrijkWonen aanvaardt geen aansprakelijkheid voor technische en redactionele fouten.			


Nieuwstraat 82

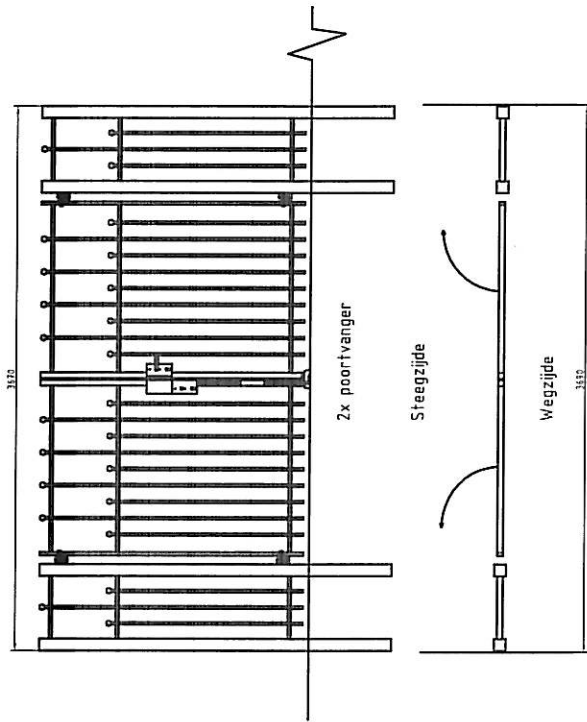


Zalenstraat 11

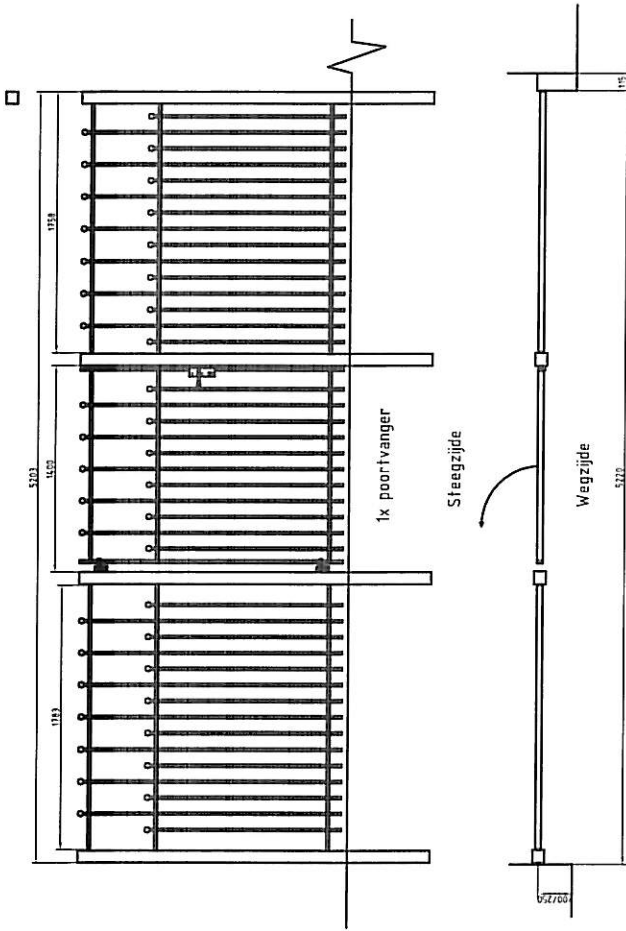

Zalenstraat 1

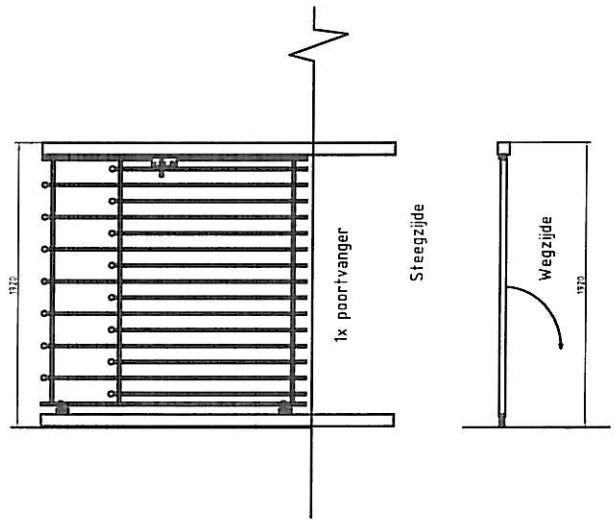

Westerwal 46

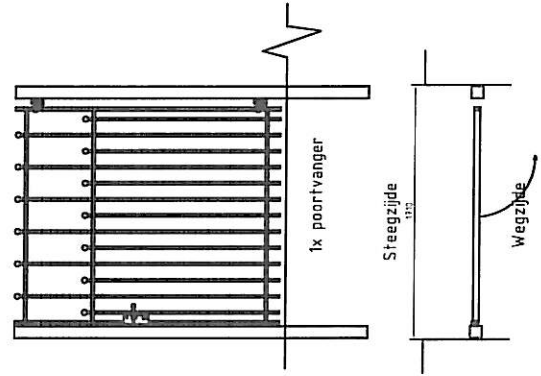

Parallelweg Oost, 13a  
4103 NC Culemborg  
Tel: (0345) 47 80 00  
Fax: (0345) 53 04 04

Adres:

Nieuwstraat 82, Zalenstraat 1,1,1, & Westerwal 16

tekening:

Looppoorten

plaats:

Culemborg

datum:

21-10-2009

schaal:

1:50

Let op: Het is mogelijk dat de maten, zoals aangegeven op deze tekening, verschillen van de werkelijke afmetingen. KleurrijkWonen aanvaardt geen aansprakelijkheid voor technische en redactionele fouten.